

SCI LE PATIO

1. Place du Verseau BP 209 Echirolles Cedex
TEL: 04.76.52.55.55

RESIDENCE LE PATIO



ZAC BOUCHAYER VIALLET - 38000 GRENOBLE


Appartement D34 MONTEE D - NIVEAU R+2 TYPE 4

SURFACES HABITABLES	
Entrée + Pl	8.46m ²
Sejour / Cuisine	31.31m ²
Chambre 1 + Pl	11.02m ²
Chambre 2	9.97m ²
Chambre 3 + Pl	10.65m ²
Salle de Bains	4.56m ²
Wc	1.19m ²
TOTAL	77.16m²
Balcon	9.36m ²

Mise à jour le 19/06/2007

JUIN 2007

LEGENDE

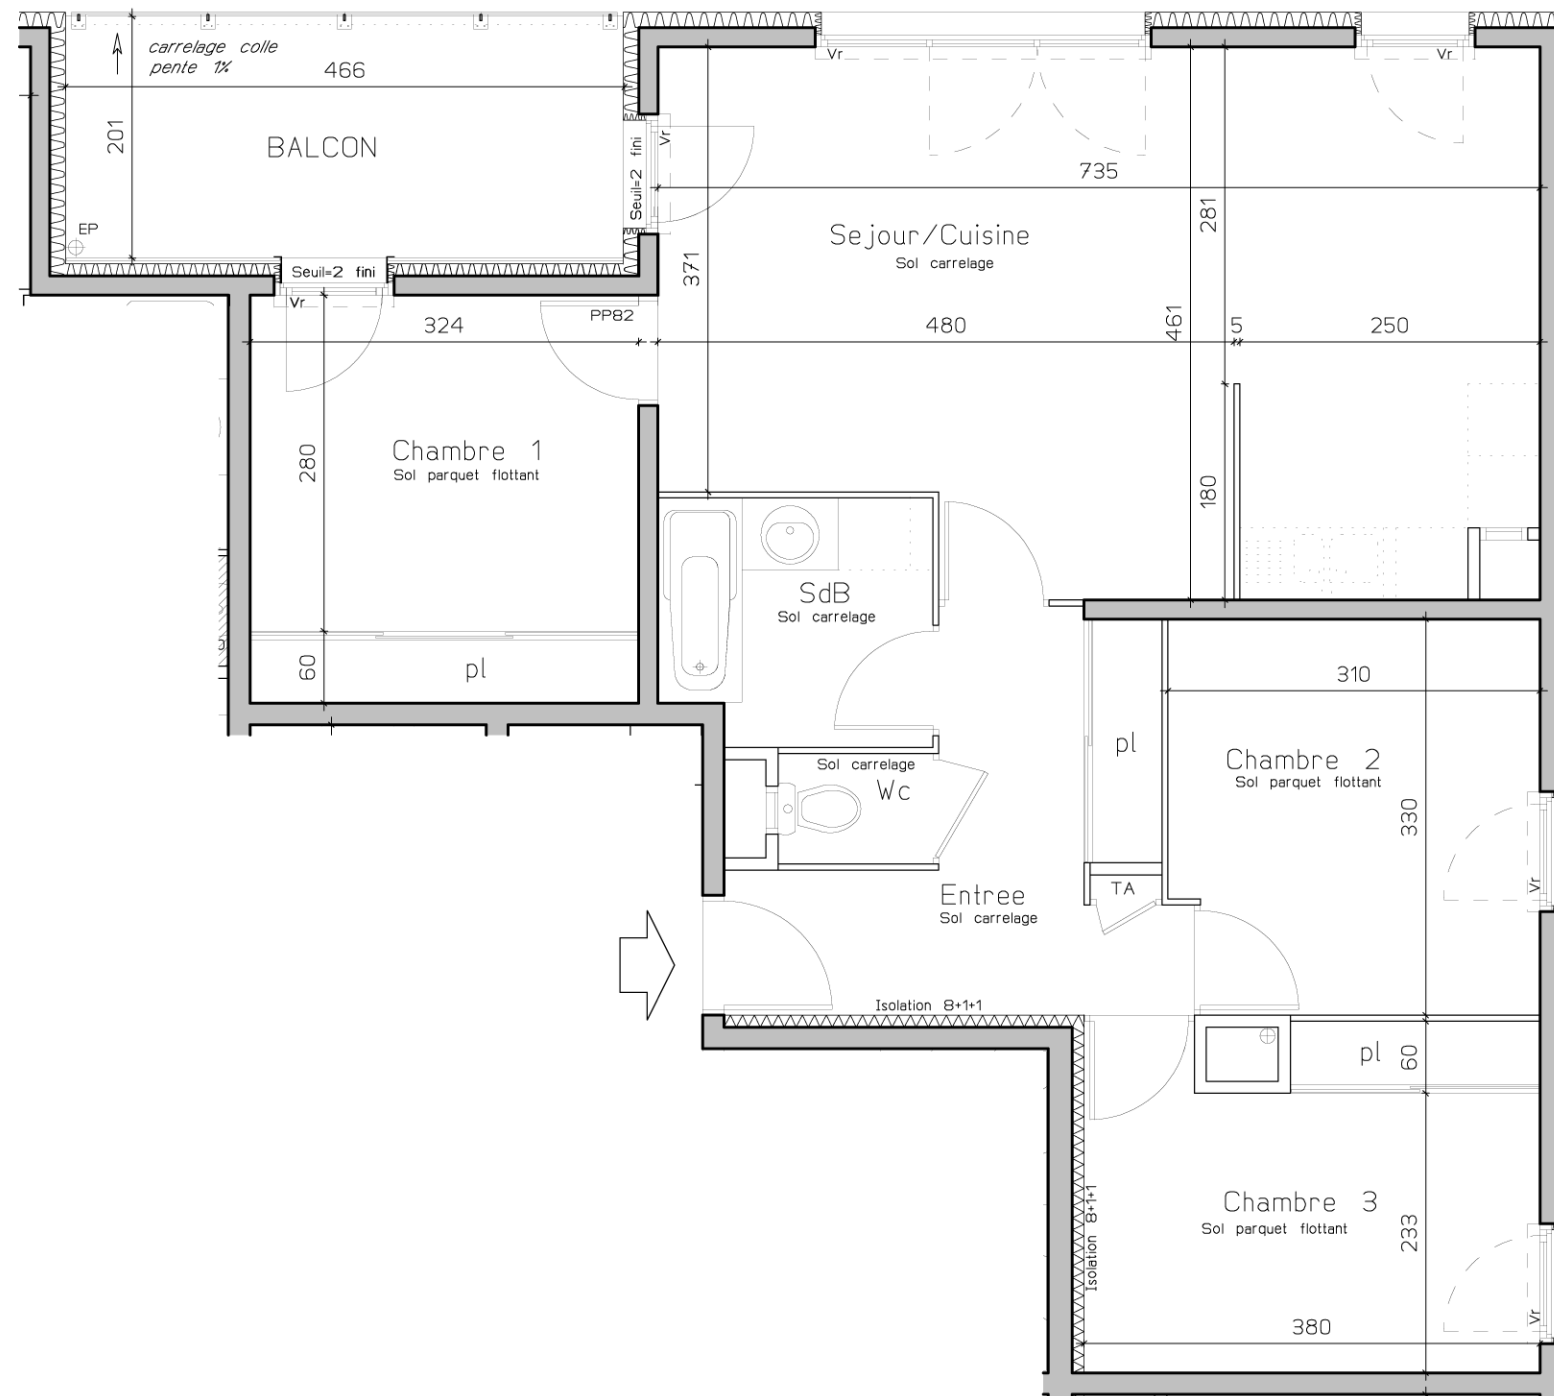

HAUTEUR SOUS FAUX PLAFOND 2.30m



PLAN DE RESERVATION

PLAN DE SITUATION NIVEAU R+2



Nota: La configuration précise et le mesurage des lots seront établis ultérieurement. Des modifications sont susceptibles d'être apportées à ce plan en fonction des nécessités techniques de la réalisation tant en ce qui concerne les dimensions libres que les équipements. Les surfaces indiquées et les cotes sont approximatives. Les retombées, poutres, soffites, faux plafonds, canalisations, radiateurs ne sont pas systématiquement représentés. Les indications d'équipements et de plantations ne sont pas contractuelles.

